

RAUMPLAN


ERDGESCHOSS

WWW.LANDHAUS-HOHENFRIED.DE

0151-22111543

INSGESAMT 60 BETTEN

5X ACHTBETT
 1X SECHSBETT
 1X VIERBETT
 3X DOPPELZIMMER
 4X EINZELZIMMER

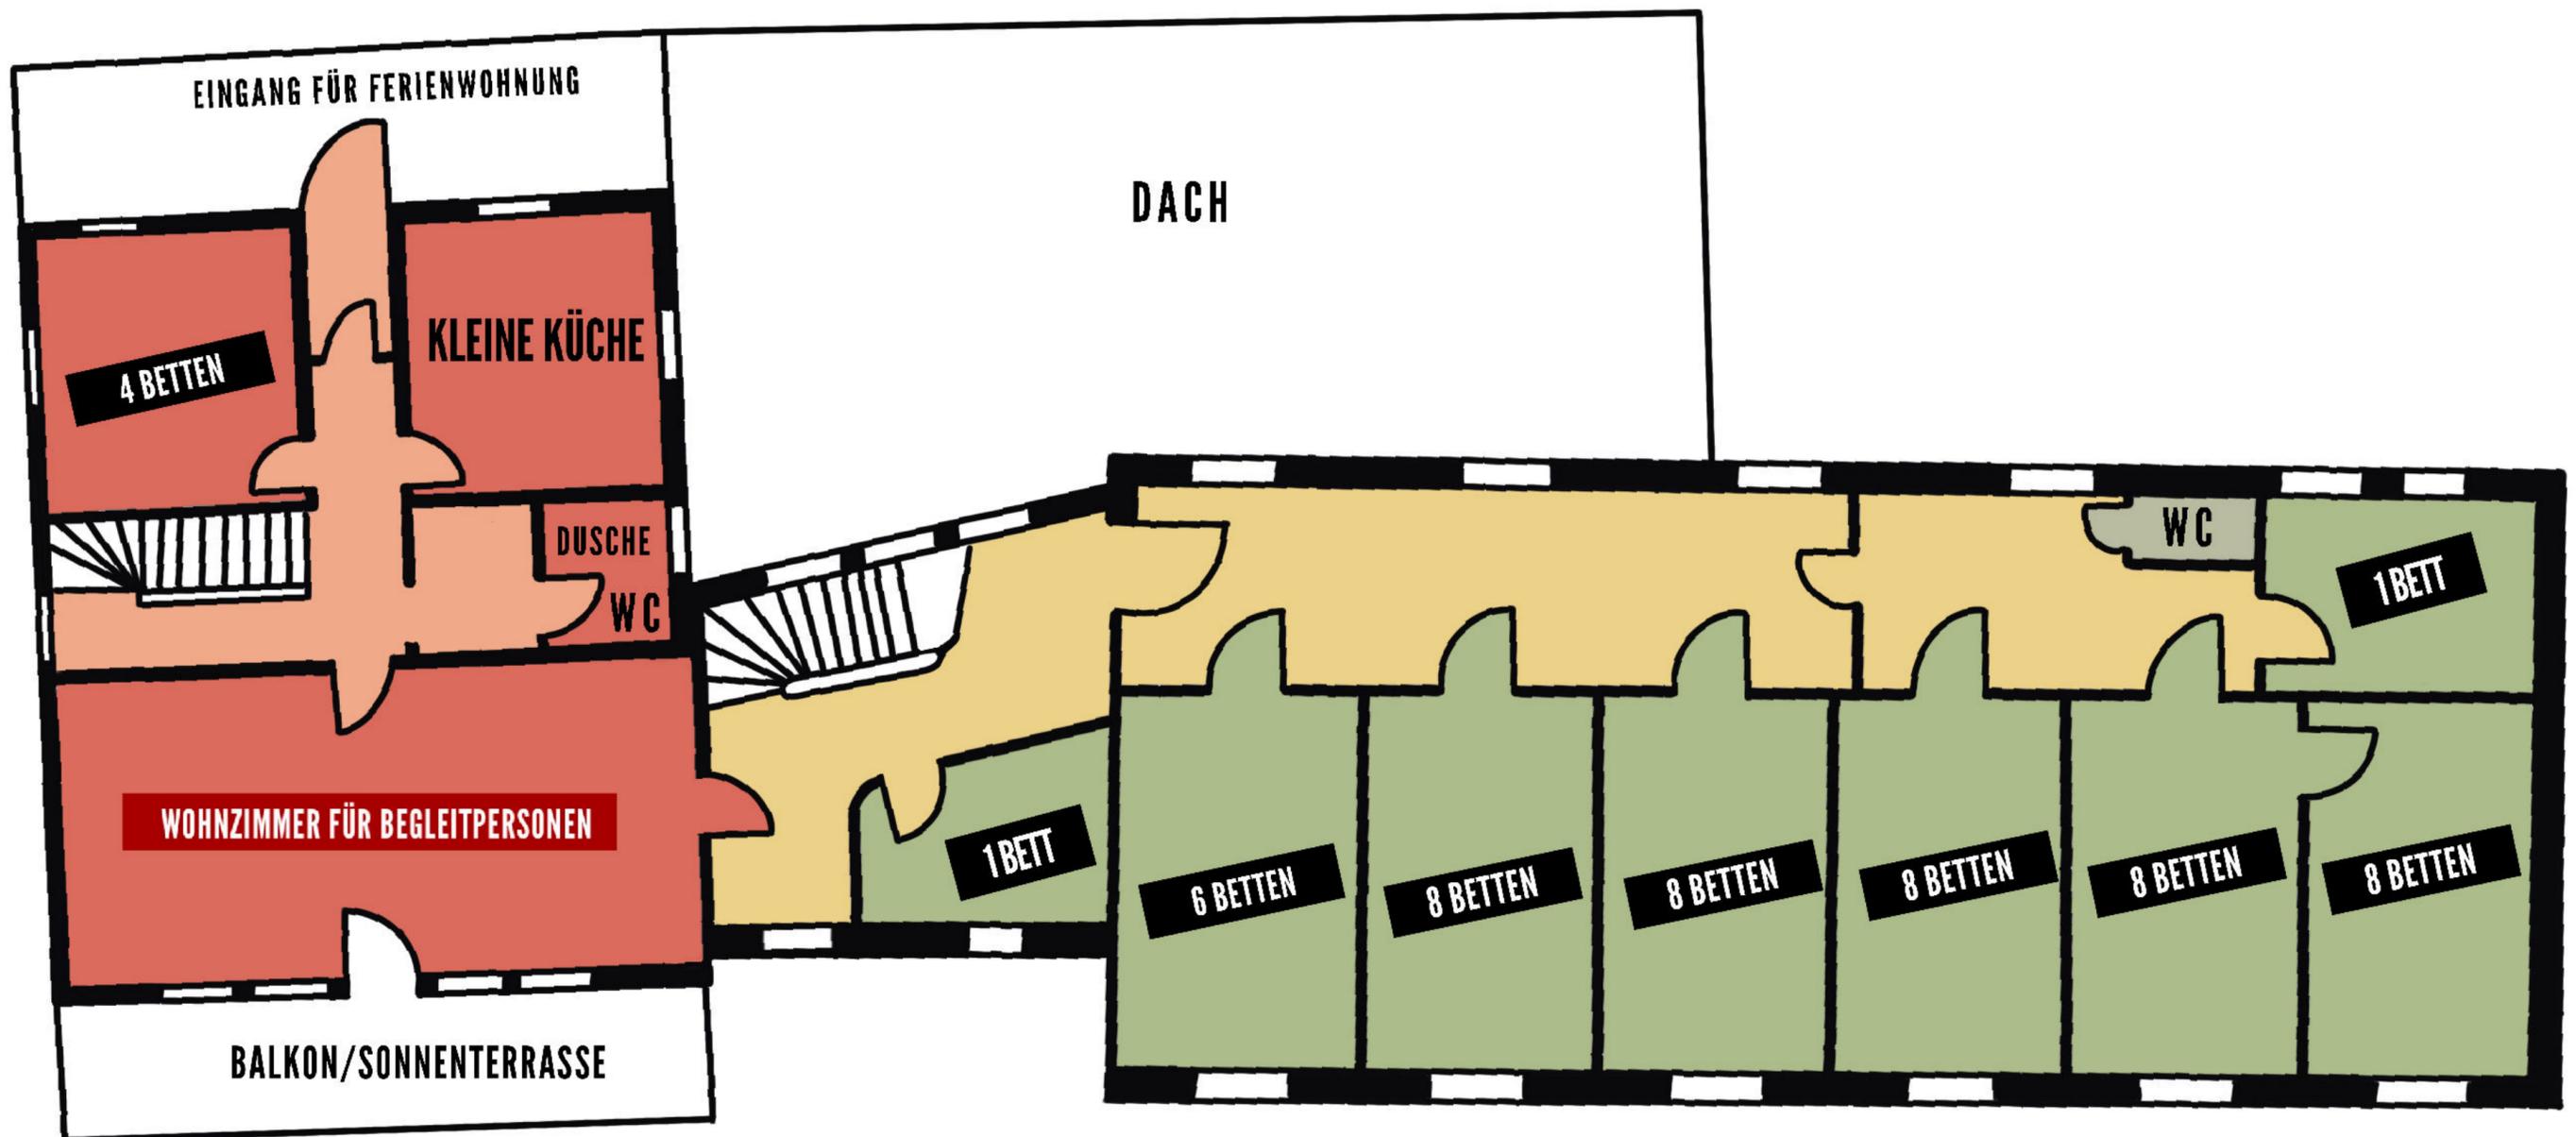

RAUMPLAN

1. OBERGESCHOSS

WWW.LANDHAUS-HOHENFRIED.DE

0151-22111543

INSGESAMT 60 BETTEN


5X ACHTBETT

1X SECHSBETT

1X VIERBETT

3X DOPPELZIMMER

4X EINZELZIMMER

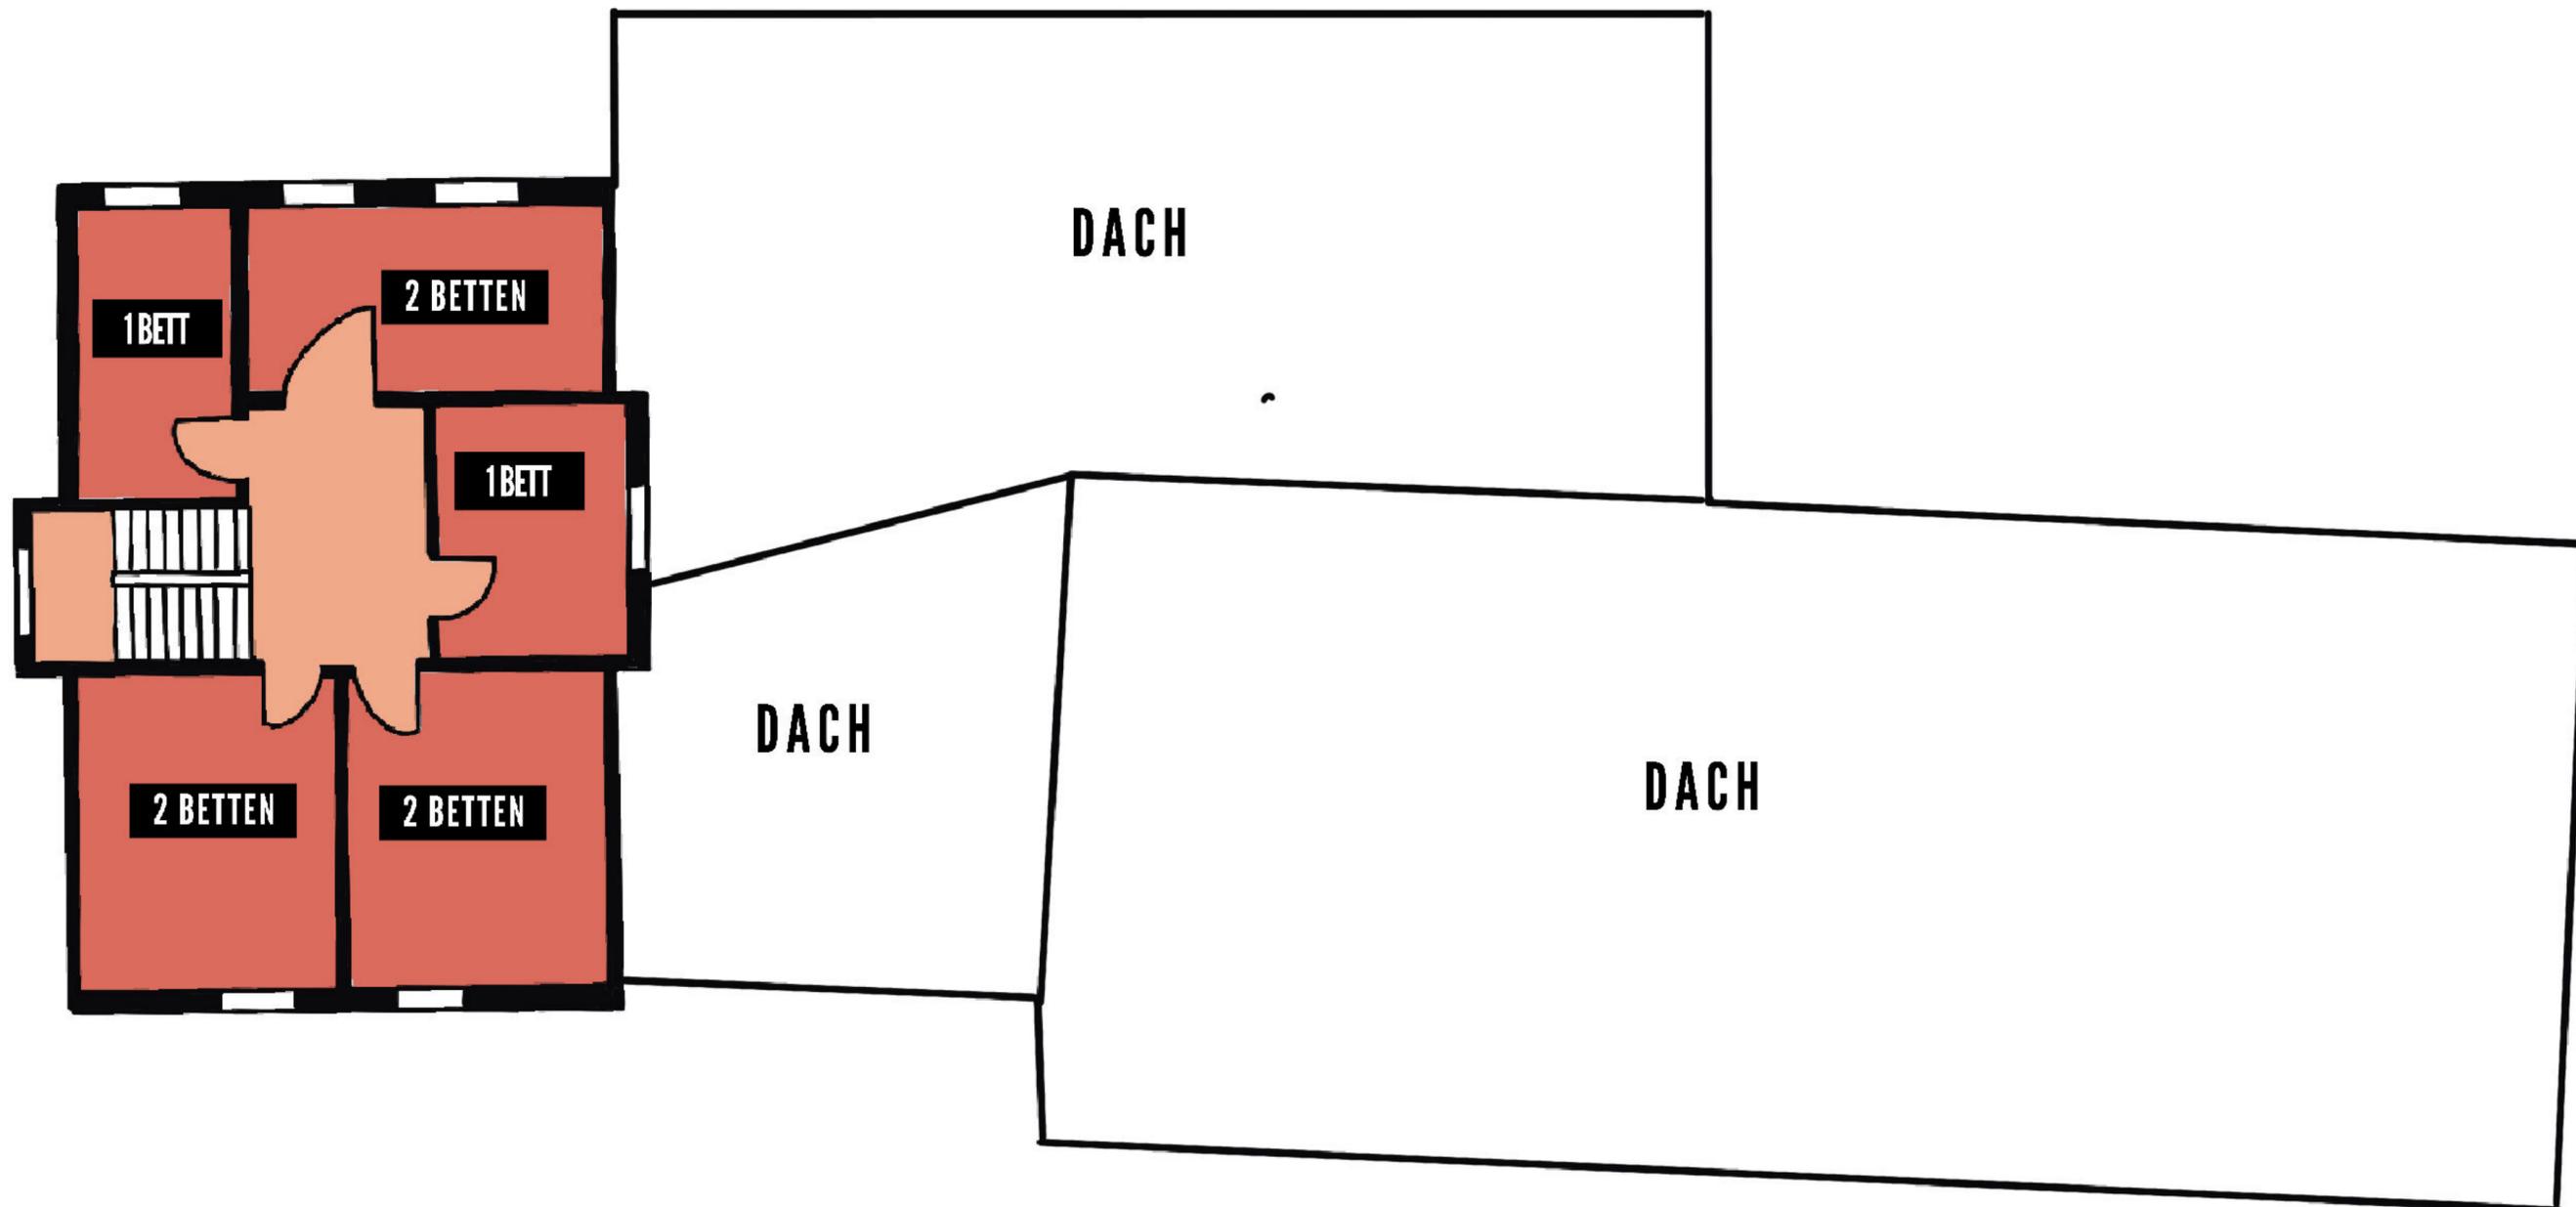

RAUMPLAN

2. OBERGESCHOSS

WWW.LANDHAUS-HOHENFRIED.DE

0151-22111543

INSGESAMT 60 BETTEN

5X ACHTBETT

1X SECHSBETT

1X VIERBETT

3X DOPPELZIMMER

4X EINZELZIMMER

ZUFAHRT

BADEFASS

WENDEPLATZ BUS

PARKPLATZ

LANDHAUS HOHENFRIED

PARKPLATZ

BOLZPLATZ

(TISCHTENNIS / KICKER)

GRILLPLATZ

SPIELHALLE

EIFELSTEIG

WALD

